

LEGENDA/SIMBOLOGIA
ZONEAMENTO MUNICIPAL

- ZEC1 – ZONA ESPECIAL DE CONSERVAÇÃO 1
- ZEC2 – ZONA ESPECIAL DE CONSERVAÇÃO 2
- ZES2 – ZONA ESPECIAL 2
- MZU – MACROZONA URBANA
- ZR1 – ZONA RURAL 1


PLANO DIRETOR PARTICIPATIVO
 MUNICÍPIO DE RIO DO OESTE – SC

MAPA DE ZONEAMENTO MUNICIPAL


ÁREA

– DO MUNICÍPIO	245,057 Km ²
– DO PERÍMETRO URBANO DA SEDE	8,724 Km ²

LOCALIZAÇÃO

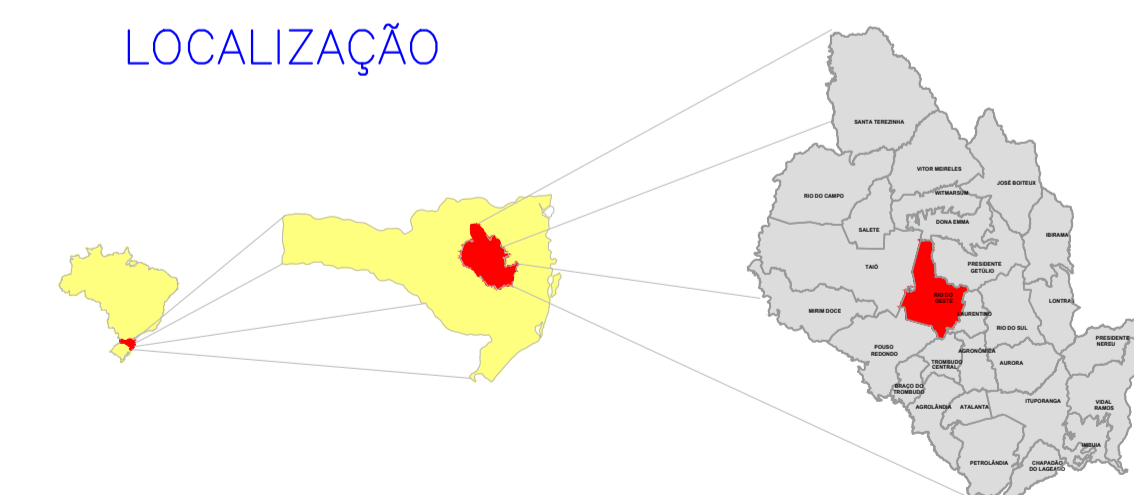

ESCALA GRÁFICA 1cm = 500 m ESCALA 1 : 50.000

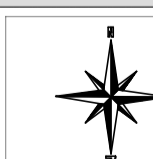

DATA: SET/2019

ANEXO:

02

ELABORAÇÃO:

ASSOCIAÇÃO DOS MUNICÍPIOS DO ALTO VALE DO ITAJAÍ
 Rua XV de Novembro, 737 – Rio do Sul – SC
 Fone: (47) 3521-2711 www.amavi.org.br

PREFEITURA MUNICIPAL DE RIO DO OESTE
 Rua Paulo Sardagna, 797 – Rio do Oeste – SC
 Fone: (47) 3543-0261