

LEGENDA/SIMBOLOGIA
ZONAS URBANAS

- ZU1-A – ZONA URBANA 1-A
- ZU1-B – ZONA URBANA 1-B
- ZU2 – ZONA URBANA 2
- ZU3 – ZONA URBANA 3
- ZU4 – ZONA URBANA 4
- ZU5 – ZONA URBANA 5
- ZES1 – ZONA ESPECIAL 1
- ZES2 – ZONA ESPECIAL 2
- ZEC1 – ZONA ESPECIAL DE CONSERVAÇÃO 1


PLANO DIRETOR PARTICIPATIVO
MUNICÍPIO DE RIO DO OESTE – SC

MAPA DO ZONEAMENTO URBANO


ÁREA

– DO MUNICÍPIO	245,057 Km ²
– DO PERÍMETRO URBANO DA SEDE	8,724 Km ²

LOCALIZAÇÃO

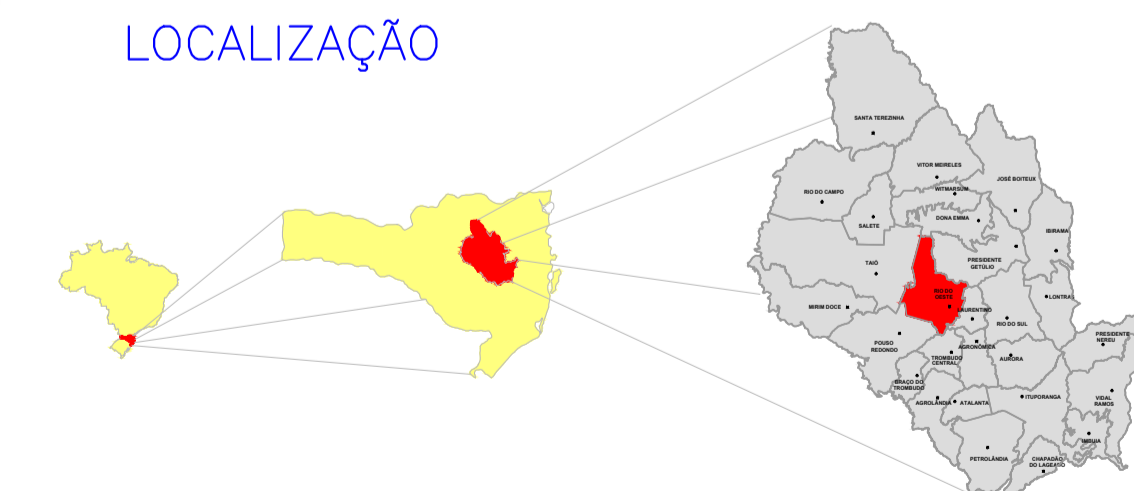

ESCALA 1 : 11.000

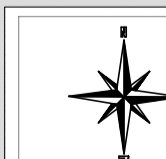

DATA: SET/2019

ANEXO:

03

ELABORAÇÃO:

ASSOCIAÇÃO DOS MUNICÍPIOS DO ALTO VALE DO ITAJÁI
Rua XV de Novembro, 737 – Rio do Sul – SC
Fone: (47) 3521-2711 www.amavi.org.br

PREFEITURA MUNICIPAL DE RIO DO OESTE
Rua Paulo Sardagna, 797 – Rio do Oeste – SC
Fone: (47) 3543-0261